


Карта территорий населенных пунктов, подверженных риску возникновения чрезвычайных ситуаций природного и техногенного характера, зон с особыми условиями использования территорий в населенных пунктах Подрезчихинского сельского поселения

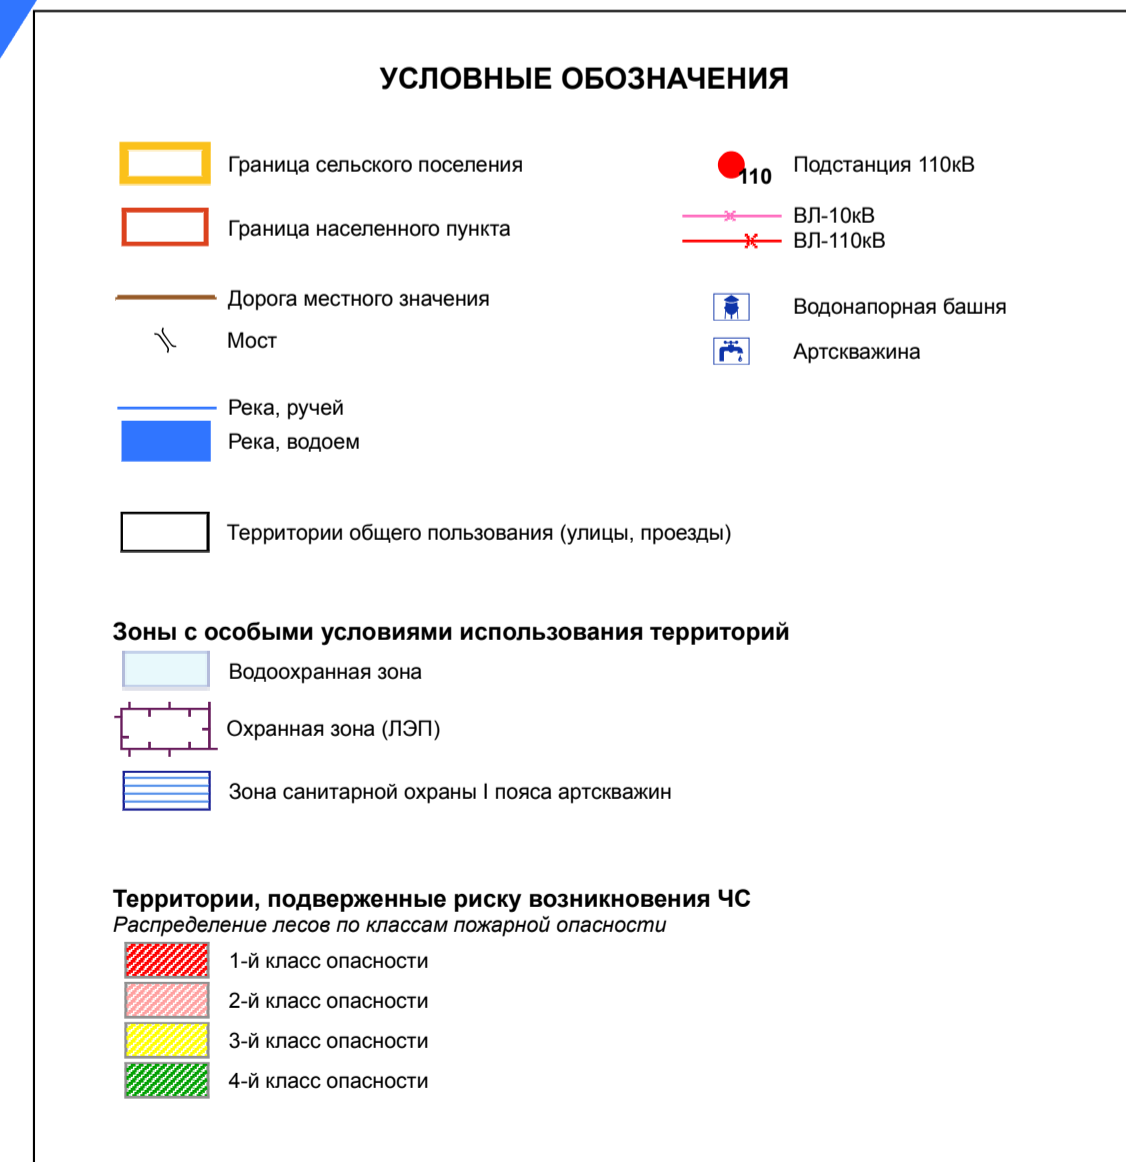

M 1 : 5 000

Генеральный план МО Подразчихинское сельское поселение	Стадия	Лист	Листов
	-	6	7
Карта территорий населенных пунктов, подверженных риску возникновения чрезвычайных ситуаций природного и техногенного характера Карта зон с особыми условиями использования территорий в населенных пунктах			

2018 г.