


ГЕНЕРАЛЬНЫЙ ПЛАН

Карта категорий земель Подрезчихинского сельского поселения

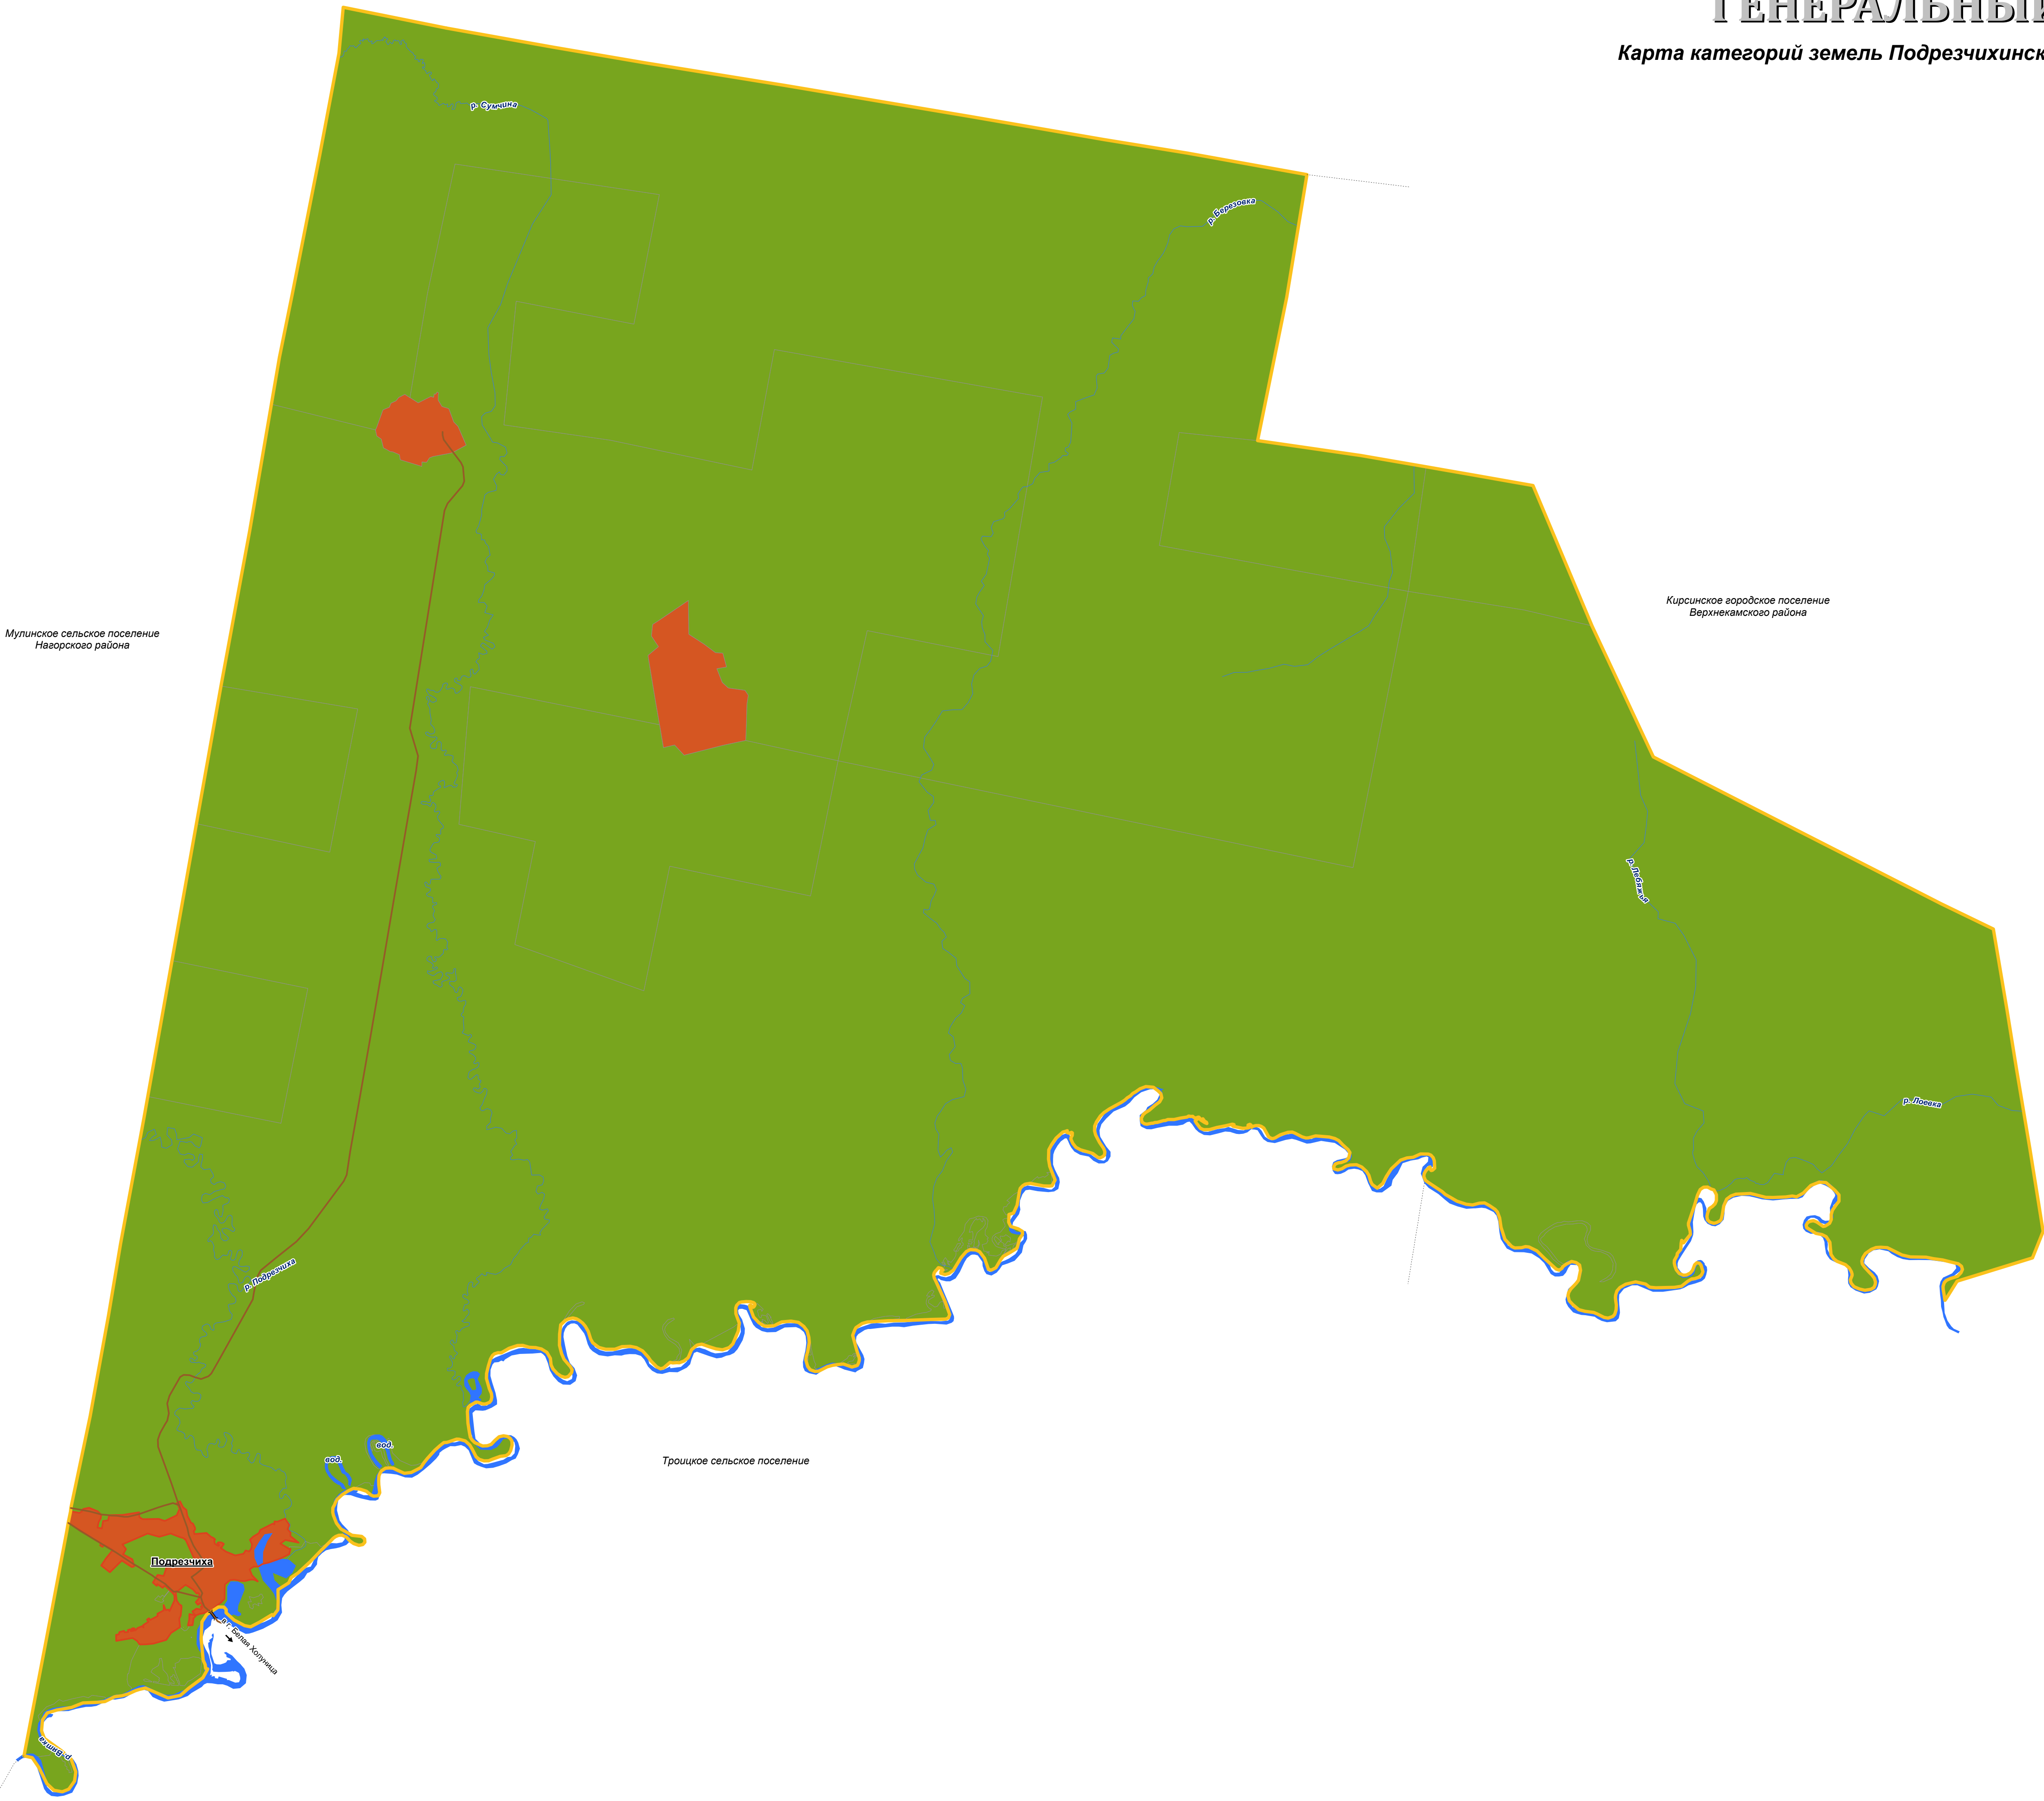

УСЛОВНЫЕ ОБОЗНАЧЕНИЯ

Граница сельского поселения

Граница населенного пункта

Дорога местного значения

Мост

Река, ручей

Река, водоем

Распределение земель по категориям

Земли населенных пунктов

Земли промышленности, энергетики, транспорта, связи

Земли лесного фонда

М 1 : 50 000

Генеральный план МО Подрезчихинское сельское поселение Белохолуницкого района Кировской области	Стадия	Лист	Листов
	-	7	7
Карта категорий земель		2018 г.	