


ГЕНЕРАЛЬНЫЙ ПЛАН

Карта территорий населенных пунктов, подверженных риску возникновения чрезвычайных ситуаций природного и техногенного характера, зон с особыми условиями использования территорий в населенных пунктах Подрезчихинского сельского поселения

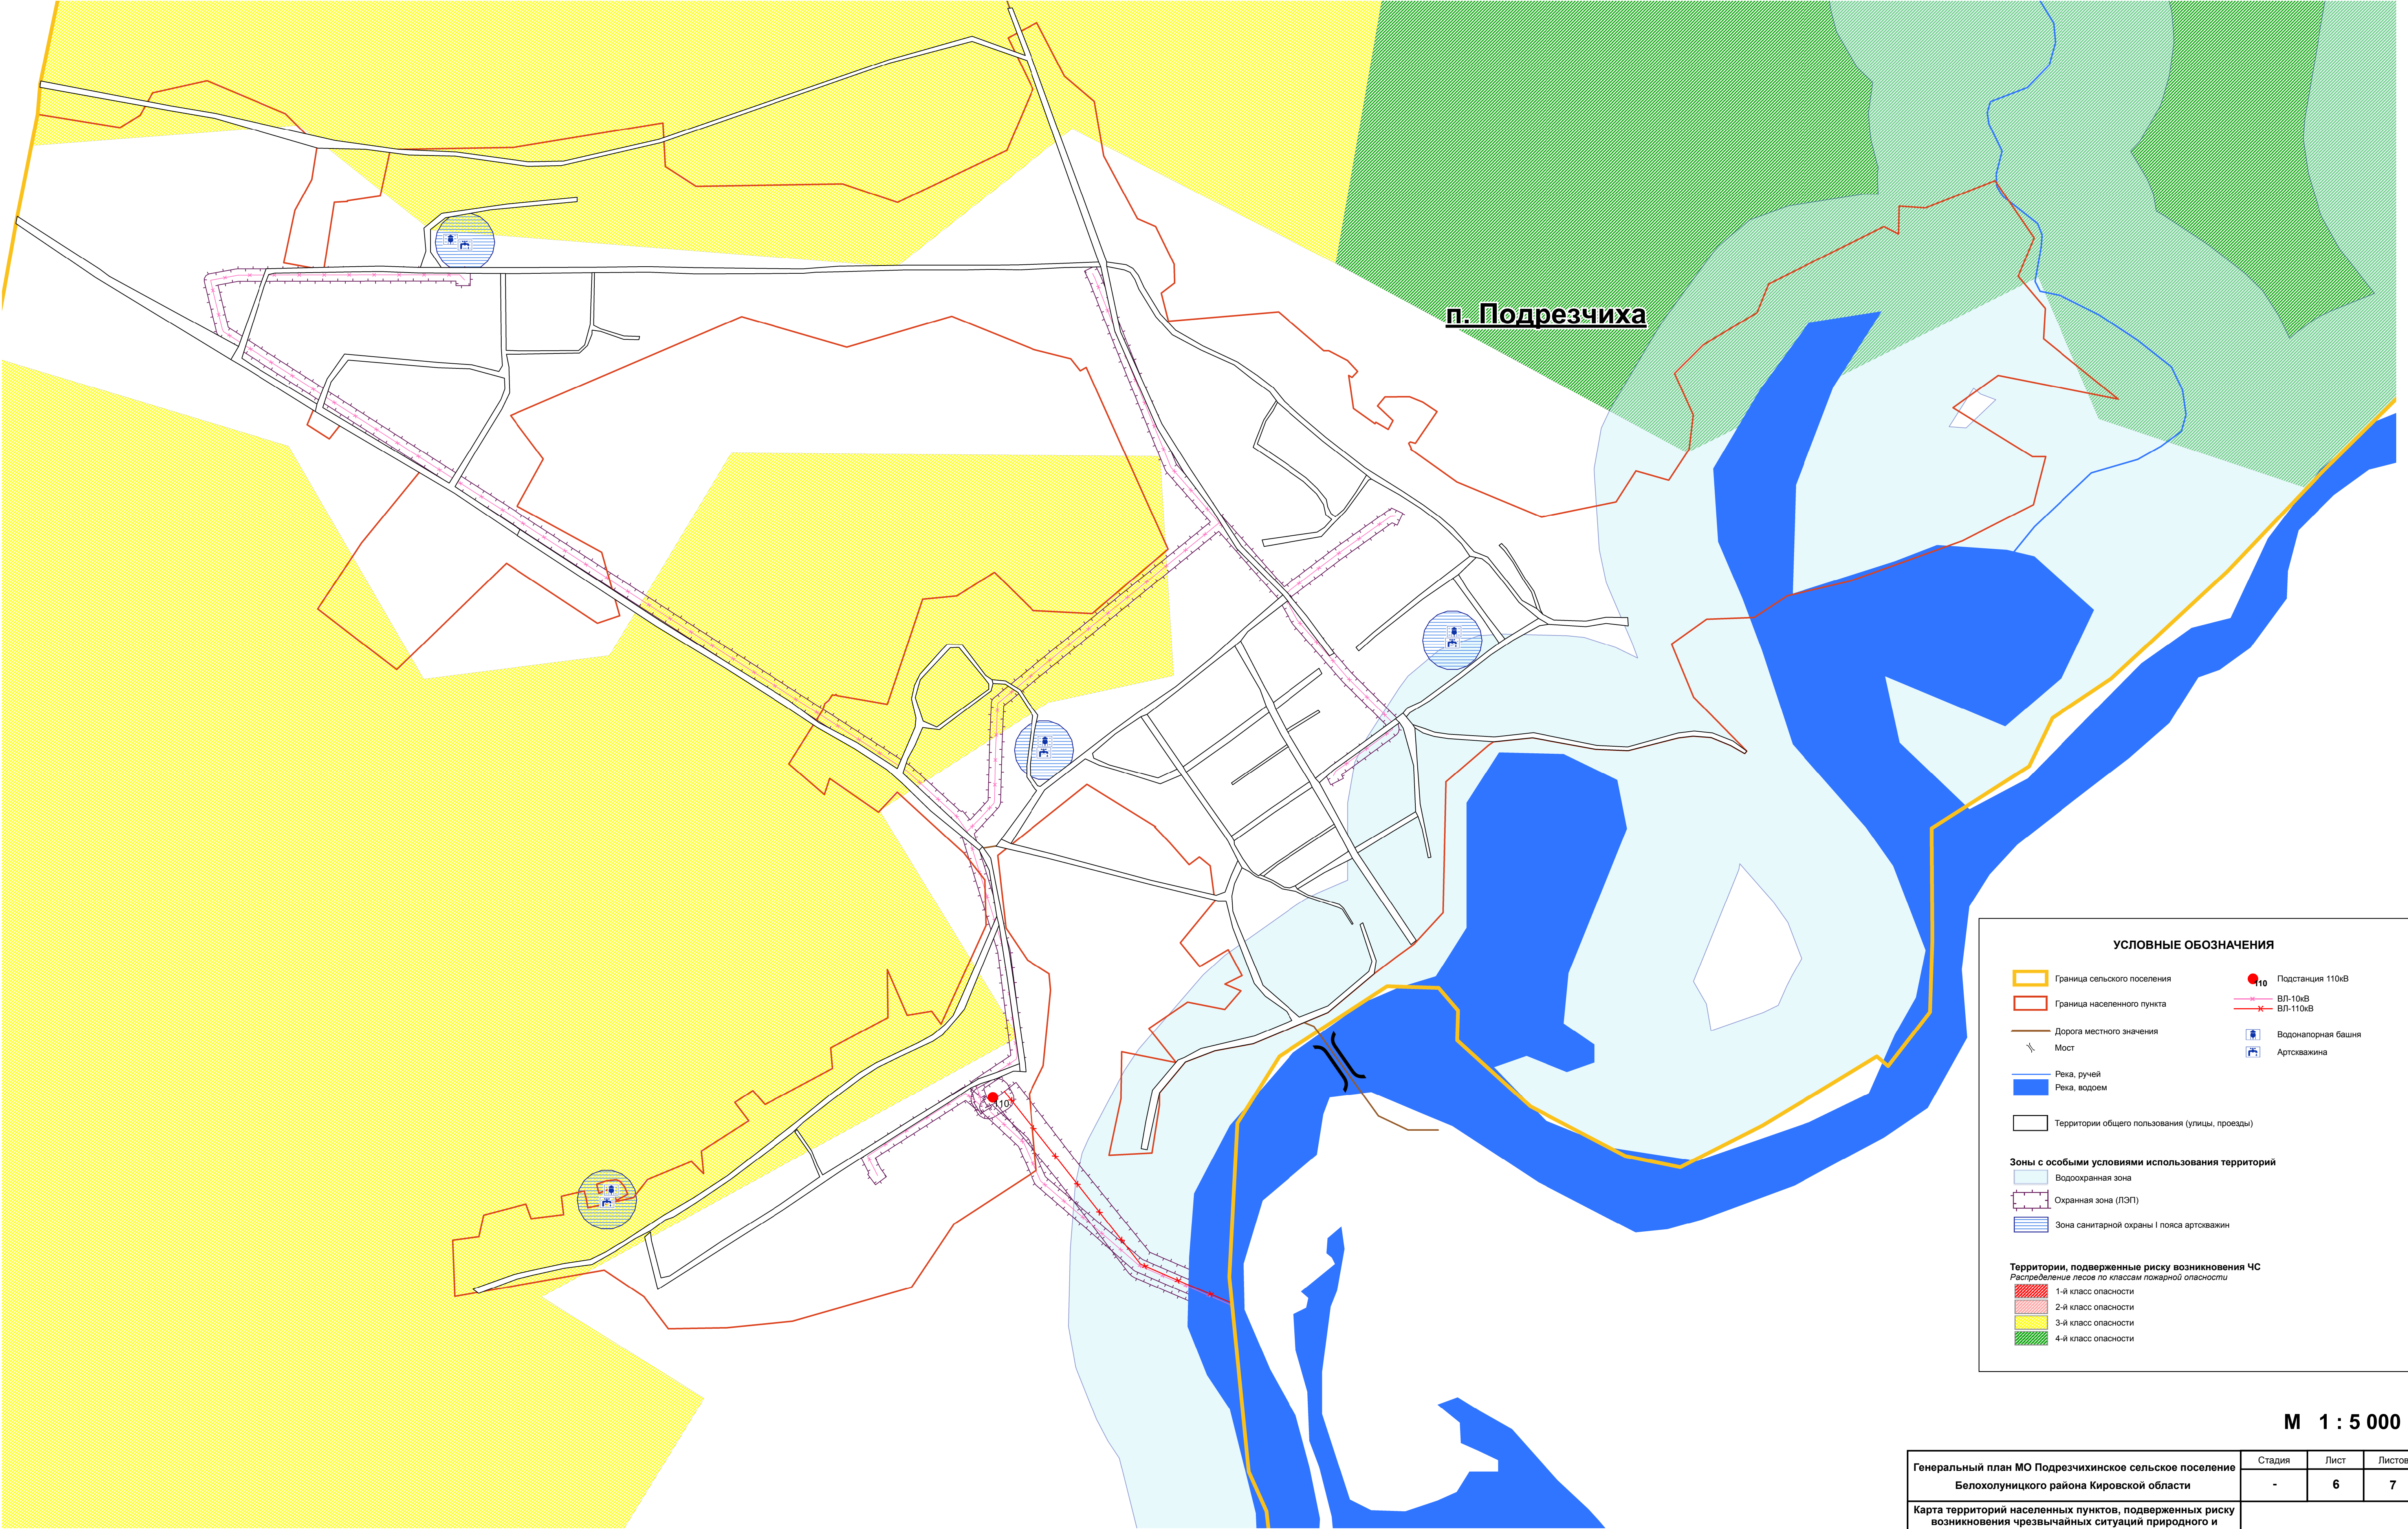

УСЛОВНЫЕ ОБОЗНАЧЕНИЯ

Граница сельского поселения

Граница населенного пункта

Дорога местного значения

Мост

Река, ручей

Река, водрем

Территории общего пользования (улицы, проезды)

Подстанция 110кВ

ВЛ-10кВ

ВЛ-110кВ

Водонапорная башня

Артоважина

Зоны с особыми условиями использования территорий

Водоохранная зона

Охранная зона (ЛЭП)

Зона санитарной охраны I пояса артоважины

Территории, подверженные риску возникновения ЧС
Распределение лесов по классам пожарной опасности

1-й класс опасности

2-й класс опасности

3-й класс опасности

4-й класс опасности

М 1 : 5 000

Генеральный план МО Подрезчихинское сельское поселение Белохолуницкого района Кировской области	Стадия	Лист	Листов
	-	6	7
Карта территорий населенных пунктов, подверженных риску возникновения чрезвычайных ситуаций природного и техногенного характера Карта зон с особыми условиями использования территорий в населенных пунктах			
2018 г.			