


ГЕНЕРАЛЬНЫЙ ПЛАН

Карта планируемого размещения объектов местного значения
Подрезчихинского сельского поселения

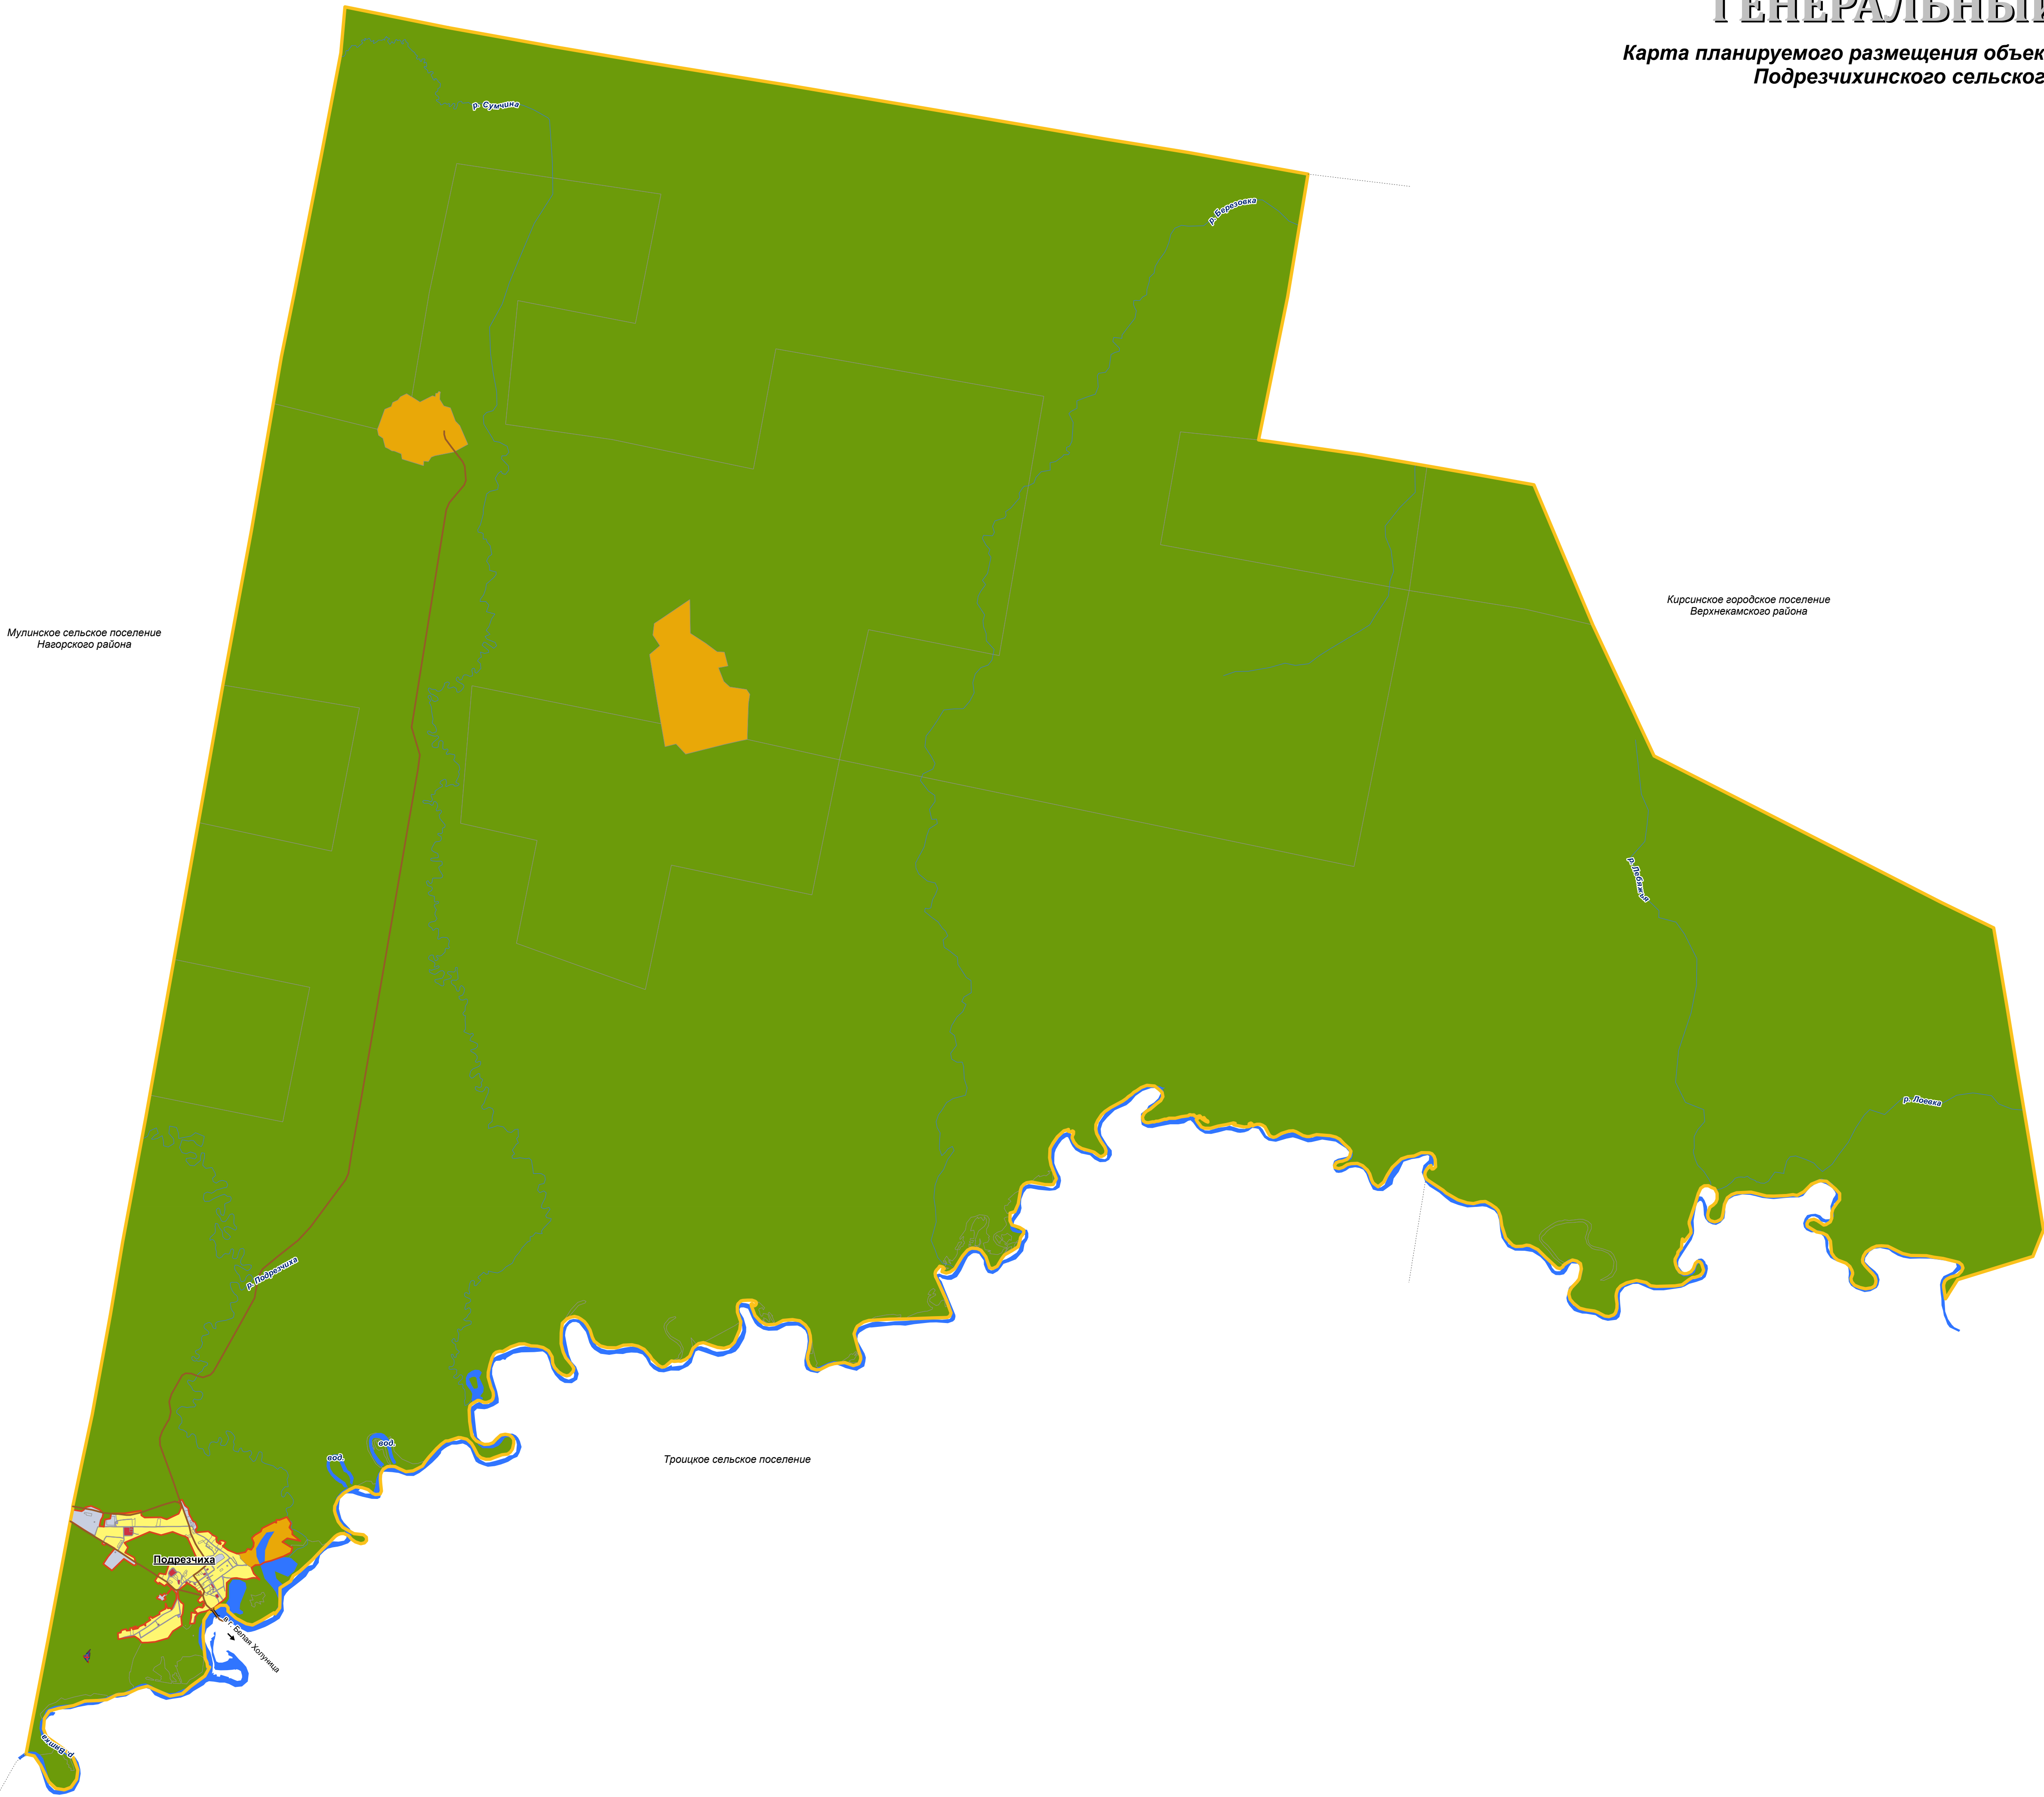

УСЛОВНЫЕ ОБОЗНАЧЕНИЯ

Граница сельского поселения

Граница населенного пункта

Дорога местного значения

Мост

Река, ручей

Река, водоем

Функциональные зоны

Жилая зона (Ж)

Общественно-деловая зона (О)

Зона производственного использования (П)

Зона инженерной и транспортной инфраструктуры (И-Т)

Зона сельскохозяйственного использования (Сх)

Зона рекреационного назначения (Р)

Планируемые к размещению объектыСельское кладбищеТерритории, планируемые к включению в состав н.п. Подрезчиха**Планируемые функциональные зоны**Зона специального назначения (Сп)

М 1 : 50 000

Генеральный план МО Подрезчихинское сельское поселение Белохолуницкого района Кировской области	Стадия	Лист	Листов
	-	1	7
Карта планируемого размещения объектов местного значения	2018 г.		