


**КАРТА ГРАДОСТРОИТЕЛЬНОГО ЗОНИРОВАНИЯ  
ПОДРЕЗЧИХИНСКОГО СЕЛЬСКОГО ПОСЕЛЕНИЯ БЕЛОХОЛУНИЦКОГО РАЙОНА КИРОВСКОЙ ОБЛАСТИ**

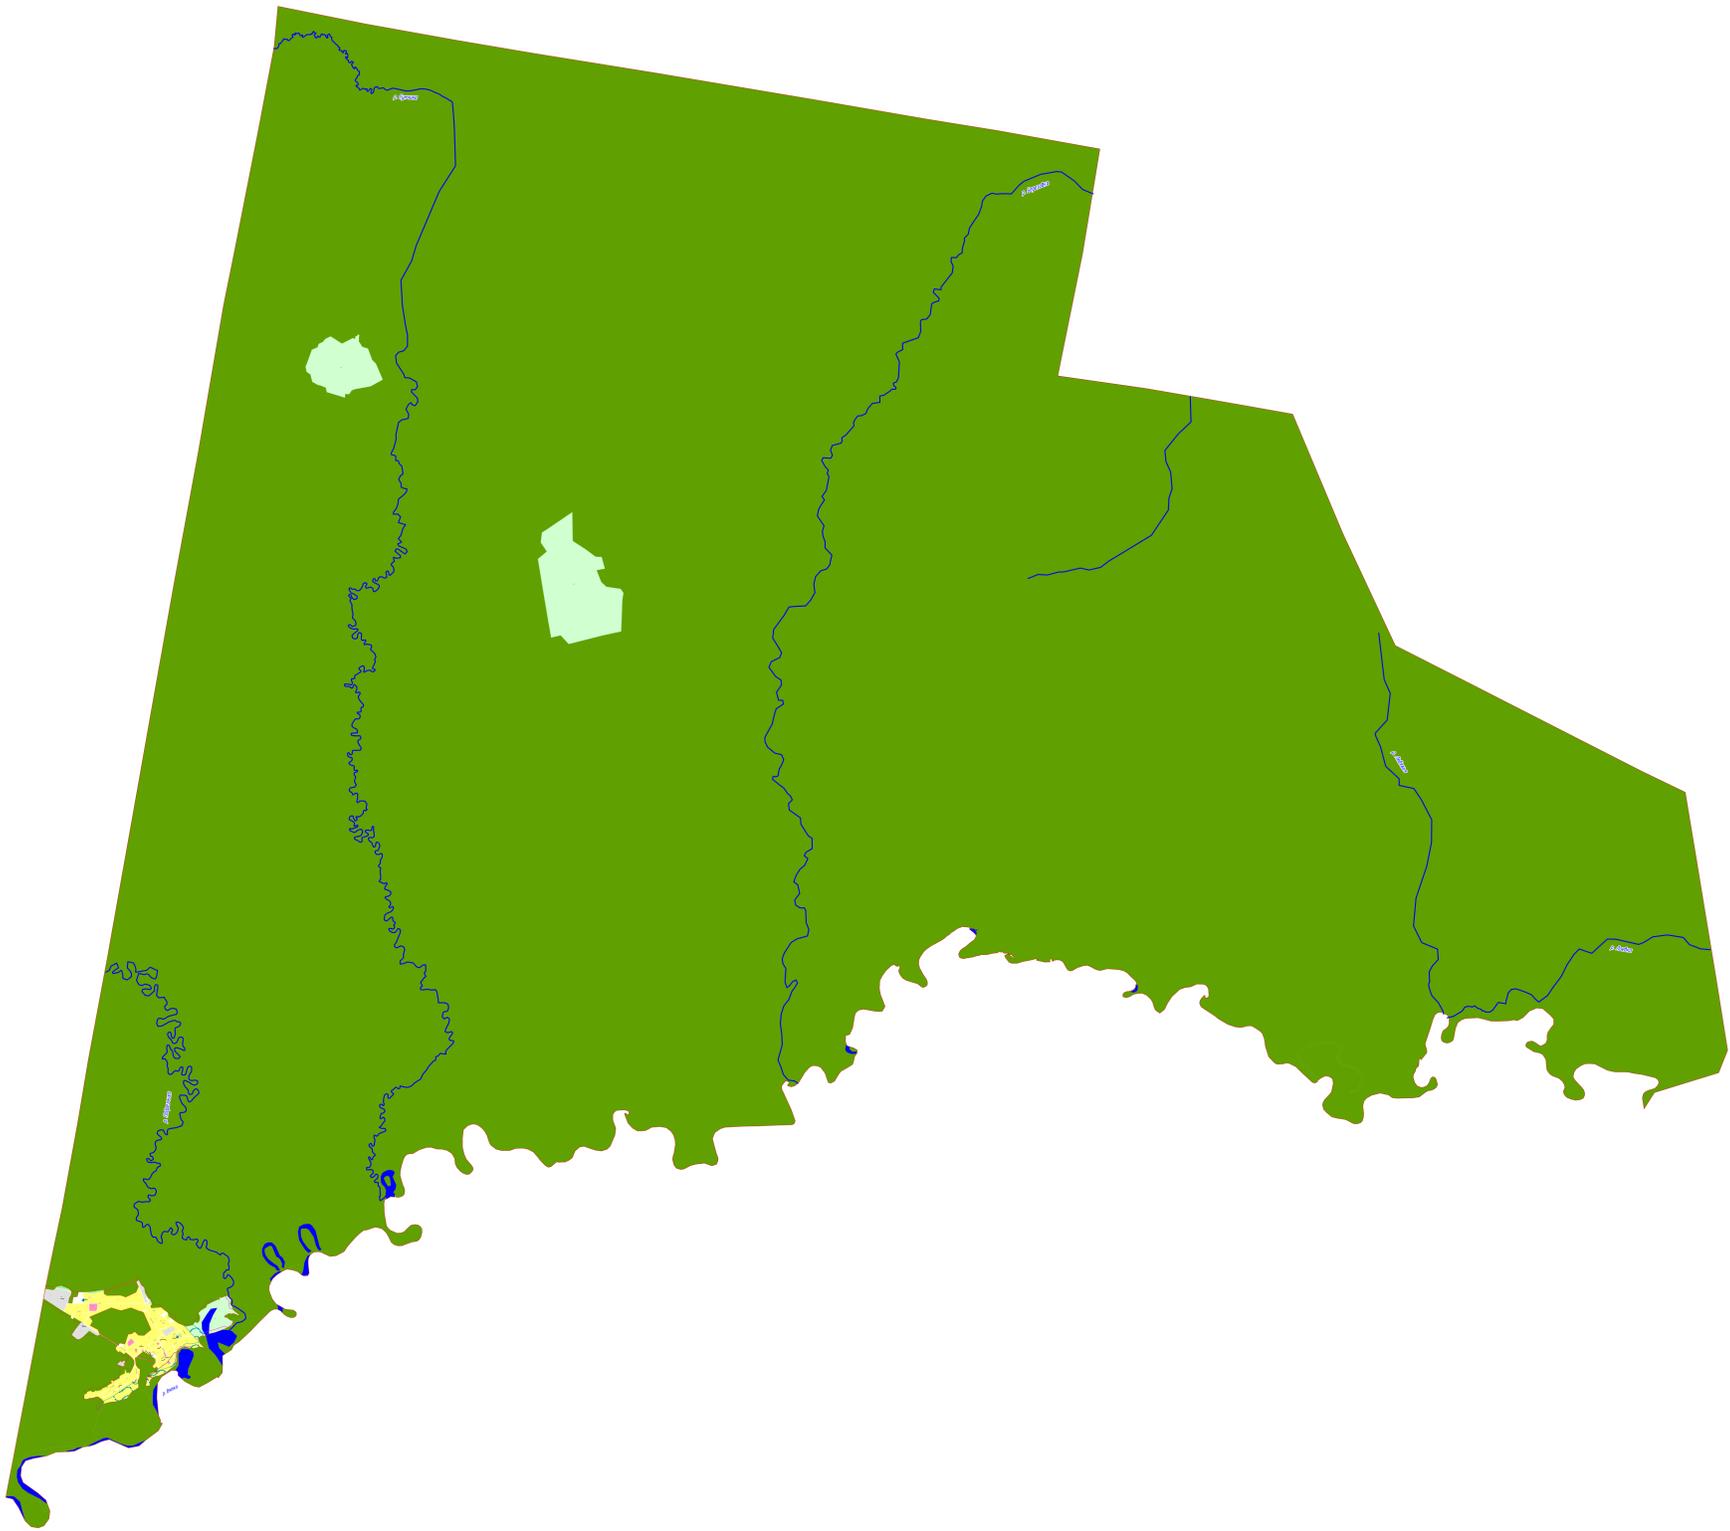

УСЛОВНЫЕ ОБОЗНАЧЕНИЯ	
	X – зона застройки индивидуальными и блокированными жилыми домами
	ОД – зона делового, общественного и коммерческого назначения
	П-1 – зона предприятий V класса вредности
	ИТИ – зона инженерного оборудования
	Р-2 – зона природного ландшафта
	СХ – зона сельскохозяйственного использования
	территории, занятые водными объектами
	территории, занятые улицами, проездами, автомобильными дорогами
	земли лесного фонда
	граница сельского поселения
	граница населенных пунктов
	артезианские скважины
	Границы зон с особыми условиями использования территории
	зона санитарной охраны I пояса артезианских скважин защищенных подземных вод
	граница зоны затопления паводковыми водами
	гидроэрозийная защитная полоса водных объектов
	защитная зона водных объектов

Итого	лист	номер	дата
1	1	1	