

**Филиал ФГБУ "ФКП Росреестра" по Кировской области**  
**(полное наименование органа регистрации прав)**

Раздел 1

**ВЫПИСКА О ЗОНЕ С ОСОБЫМИ УСЛОВИЯМИ ИСПОЛЬЗОВАНИЯ ТЕРРИТОРИЙ, ТЕРРИТОРИАЛЬНОЙ ЗОНЕ, ТЕРРИТОРИИ ОБЪЕКТА КУЛЬТУРНОГО НАСЛЕДИЯ, ТЕРРИТОРИИ ОПЕРЕЖАЮЩЕГО СОЦИАЛЬНО-ЭКОНОМИЧЕСКОГО РАЗВИТИЯ, ЗОНЕ ТЕРРИТОРИАЛЬНОГО РАЗВИТИЯ В РОССИЙСКОЙ ФЕДЕРАЦИИ, ИГОРНОЙ ЗОНЕ, ЛЕСНИЧЕСТВЕ, ЛЕСОПАРКЕ, ОСОБО ОХРАНЯЕМОЙ ПРИРОДНОЙ ТЕРРИТОРИИ, ОСОБОЙ ЭКОНОМИЧЕСКОЙ ЗОНЕ, ОХОТНИЧЬЕМ УГОДЬЕ, БЕРЕГОВОЙ ЛИНИИ (ГРАНИЦЕ ВОДНОГО ОБЪЕКТА), ПРОЕКТЕ МЕЖЕВАНИЯ ТЕРРИТОРИИ**

На основании запроса от 2020-11-30, поступившего на рассмотрение 2020-11-30, сообщаем, что согласно записям Единого государственного реестра недвижимости:

Лист № 1 раздела 1	Всего листов раздела 1: 3	Всего разделов: 4	Всего листов: 8
--------------------	---------------------------	-------------------	-----------------

2020-11-30

№ КУВИ-002/2020-44348369

Реестровый (учетный) номер и дата его присвоения:	43:03-7.21 учетные номера участков границ: 1; дата присвоения 2020-10-07
Ранее присвоенный учетный номер:	
Индивидуальное обозначение:	вид: Граница территориальной зоны; наименование зоны (территории) по документу: зона инженерного оборудования Подрезчинского сельского поселения Белохолуницкого района Кировской области; тип зоны: Производственная зона, зона инженерной и транспортной инфраструктур; индекс: ИТИ

полное наименование должности	подпись	инициалы, фамилия
-------------------------------	---------	-------------------

М.П.

Лист № 2 раздела 1

Всего листов раздела 1: 3

Всего разделов: 4

Всего листов: 8

2020-11-30

№ КУВИ-002/2020-44348369

Реестровый (учетный) номер:	43:03-7.21
Реквизиты решения об установлении (изменении) зоны, территории, береговой линии (границы водного объекта), проекта межевания территории:	вид документа: Акты органов государственной власти или органов местного самоуправления наименование: О внесении изменений в правила землепользования и застройки Подрезчинского сельского поселения Белохолуницкого района Кировской области от: 2020-09-21 № 133 выдан: Подрезчинская сельская Дума Белохолуницкого района Кировской области
Реквизиты соглашения о создании особой экономической зоны, территории опережающего социально-экономического развития, зоны территориального развития в Российской Федерации:	
Реквизиты решения Правительства Российской Федерации о создании, об увеличении площади или о прекращении существования особой экономической зоны, территории опережающего социально-экономического развития, зоны территориального развития в Российской Федерации, игорной зоны:	
Сведения о содержании ограничений использования объектов недвижимости:	

Виды разрешенного использования земельных участков, расположенных в территориальной зоне:	размещение вспомогательных сооружений; элементы благоустройства территории; озеленение; пожарные водоемы и места сосредоточения средств пожаротушения; парковки; элементы благоустройства территории; озеленение; пожарные водоемы и места сосредоточения средств пожаротушения; размещение вспомогательных сооружений; элементы благоустройства территории; озеленение; пожарные водоемы и места сосредоточения средств пожаротушения; парковки
Дата внесения (изменения, исключения) сведений о зоне, территории, береговой линии (границе водного объекта), проекте межевания территории:	Сведения о Граница территориальной зоны внесены 2020-10-07
Сведения о карте (плане) объекта землеустройства:	регистрационный номер: нет дата передачи карты (плана) объекта землеустройства в государственный фонд данных: 2020-09-21 наименование органа (организации), осуществляющего хранение землестроительной документации: нет

полное наименование должности	подпись	инициалы, фамилия
-------------------------------	---------	-------------------

М.П.


Лист № 1 раздела 2	Всего листов раздела 2: 1	Всего разделов: 4	Всего листов: 8
--------------------	---------------------------	-------------------	-----------------

2020-11-30

№ КУВИ-002/2020-44348369

Реестровый (учетный) номер:	43:03-7.21
-----------------------------	------------

План (чертеж, схема) границ зоны с особыми условиями использования территорий, территориальной зоны, территории объекта культурного наследия (памятников истории и культуры) народов Российской Федерации, территории опережающего социально-экономического развития, зоны территориального развития в Российской Федерации, игорной зоны, лесничества, лесопарка, особо охраняемой природной территории, особой экономической зоны, охотничьего угодья, береговой линии (границы водного объекта), земельных участков, подлежащих образованию в соответствии с утвержденным проектом межевания территории:

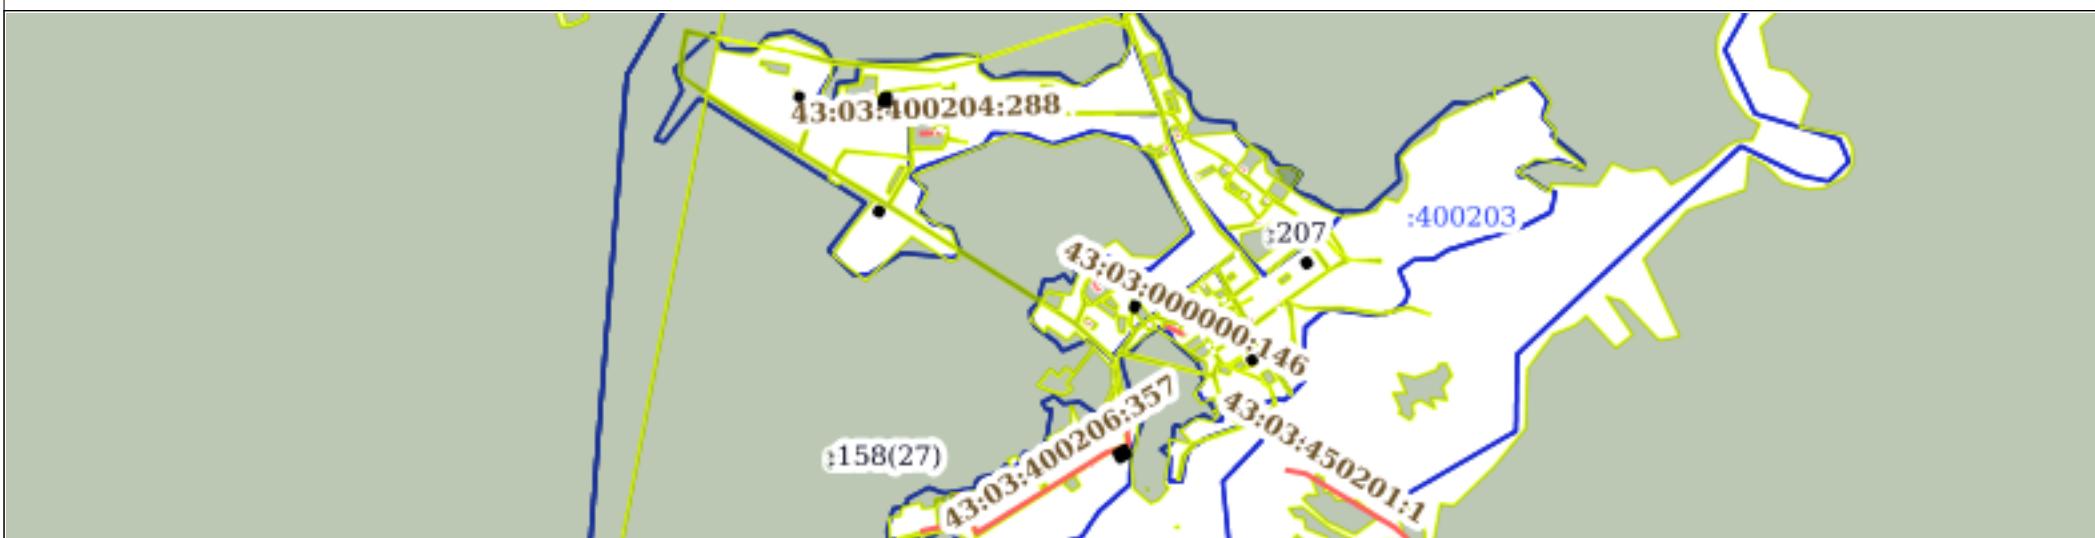

Масштаб: 1:30000

полное наименование должности	подпись	инициалы, фамилия
-------------------------------	---------	-------------------

М.П.

Лист № 1 раздела 3	Всего листов раздела 3: 3	Всего разделов: 4	Всего листов: 8
--------------------	---------------------------	-------------------	-----------------

2020-11-30

№ КУВИ-002/2020-44348369

Реестровый (учетный) номер:	43:03-7.21
-----------------------------	------------

Сведения о местоположении границ зоны с особыми условиями использования территорий, территориальной зоны, территории объекта культурного наследия (памятников истории и культуры) народов Российской Федерации, территории опережающего социально-экономического развития, зоны территориального развития в Российской Федерации, игорной зоны, лесничества, лесопарка, особо охраняемой природной территории, особой экономической зоны, охотничьего угодья, земельных участков, подлежащих образованию в соответствии с утвержденным проектом межевания территории:

Система координат: МСК-43, зона 2
-----------------------------------

Сведения о характерных точках границ:
---------------------------------------

Обозначение характерных точек	Координаты		Метод определения координат и средняя квадратическая погрешность положения характерной точки (Mt), м	Описание закрепления точки
	X	Y		

Учетный номер участка границы зоны или территории: 1

1.1.	668041.43	2300559.1	Картометрический	
1.1.	668029.71	2300555.54	Картометрический	
1.1.	668033.27	2300543.82	Картометрический	
1.1.	668044.99	2300547.38	Картометрический	
1.1.	668041.43	2300559.1	Картометрический	
1.2.	668042.69	2300910.72	Картометрический	
1.2.	668009.38	2300909.89	Картометрический	
1.2.	668009.27	2300893.19	Картометрический	
1.2.	668009.19	2300882.74	Картометрический	

1.2.	668024.65	2300882.89	Картометрический	
1.2.	668034.54	2300886.31	Картометрический	
1.2.	668041.98	2300892.47	Картометрический	
1.2.	668042.69	2300910.72	Картометрический	
1.3.	667568.83	2300861.67	Картометрический	
1.3.	667583.07	2300868.95	Картометрический	
1.3.	667575.79	2300883.2	Картометрический	
1.3.	667561.54	2300875.91	Картометрический	
1.3.	667568.83	2300861.67	Картометрический	
1.4.	667192.95	2301912.48	Картометрический	
1.4.	667172.81	2301901.77	Картометрический	
1.4.	667179.53	2301894.02	Картометрический	
1.4.	667197.23	2301898.98	Картометрический	
1.4.	667192.95	2301912.48	Картометрический	
1.5.	666613.58	2301861.96	Картометрический	
1.5.	666585.43	2301877.79	Картометрический	
1.5.	666563.77	2301842.23	Картометрический	
1.5.	666578.23	2301833.56	Картометрический	
1.5.	666593.34	2301827.26	Картометрический	
1.5.	666613.58	2301861.96	Картометрический	
1.6.	667360.65	2302606.03	Картометрический	
1.6.	667351.49	2302593.02	Картометрический	
1.6.	667366.59	2302583.11	Картометрический	
1.6.	667375.14	2302596.1	Картометрический	

1.6.	667360.65	2302606.03	Картометрический	
1.7.	666978.09	2302375.69	Картометрический	
1.7.	666966.69	2302384.27	Картометрический	
1.7.	666959.58	2302373.6	Картометрический	
1.7.	666971.32	2302365.21	Картометрический	
1.7.	666978.09	2302375.69	Картометрический	

полное наименование должности	подпись	инициалы, фамилия
-------------------------------	---------	-------------------

М.П.

Лист № 1 раздела 4	Всего листов раздела 4: 1	Всего разделов: 4	Всего листов: 8
--------------------	---------------------------	-------------------	-----------------

2020-11-30

№ КУВИ-002/2020-44348369

Реестровый (учетный) номер:	43:03-7.21
-----------------------------	------------

Сведения о земельных участках, полностью или частично расположенных в границах зоны с особыми условиями использования территории, территориальной зоны, территории объекта культурного наследия, включенного в единый государственный реестр объектов культурного наследия (памятников истории и культуры) народов Российской Федерации, особо охраняемой природной территории, охотничьего угодья, лесничества, лесопарка, особой экономической зоны, территории опережающего социально-экономического развития, зоны территориального развития в Российской Федерации, игорной зоны:

№ п/п	Кадастровый номер земельного участка	Учетный номер части земельного участка	Дата внесения в ЕГРН сведений о части земельного участка
1	43:03:400201:67	—	—
2	43:03:400204:171	—	—
3	43:03:400206:119	—	—
4	43:03:400205:140	—	—
5	43:03:400201:242	—	—
6	43:03:400201:59	—	—
7	43:03:400203:275	—	—

полное наименование должности	подпись	инициалы, фамилия
-------------------------------	---------	-------------------

М.П.